


BIJZONDER PLAN VAN AANLEG
"BERGWEIDE"
BESTEMMINGSPLAN . ART. 17

GROEP SWARTENBROEKX NV
 STUDBUREAU
 ROEBENBACHSTRAAT 18
 3500 HASSELT
 TEL 011/22 77 71
 TELEX-SWARTX. 39848.
 OPGESTELD TE HASSELT
 09/06/1986
 16/11/1986
 de DIRECTEUR
 E. R. WOUTERS

Gezien en voorlopig goedgekeurd door de gemeenteraad van Hoeselt in zitting van 05 februari 1987.
 De secretaris, *Gerone Parthoens* De burgemeester, *Jean OULEN*
 Het college van burgemeester en schepenen bevestigt dat dit plan in openbaar onderzoek gesteld werd van 1 tot en met 31 maart 1987.
 De secretaris, *Gerone Parthoens* De burgemeester, *Jean OULEN*
 Gezien en definitief aangenomen door de gemeenteraad van Hoeselt in zitting van 05 juli 1987.
 De secretaris, *Gerone Parthoens* De burgemeester, *Jean OULEN*
 Gezien en definitief bekrachtigd door de gemeenteraad van Hoeselt in zitting van 13 april 1989.
 De secretaris, *Gerone Parthoens* De burgemeester, *Alfons CAPIOT*

GEMETEN	ONTWERP	TOEKEND	NAGEZIEN
DATEM	WIJZIGINGEN	GETEKEND	NAGEZIEN

AANTAL PLANNEN	PLANMAAT	SCHAAL	DOSSIER
PLAN 2	120 x 170	1/1000	4074/017

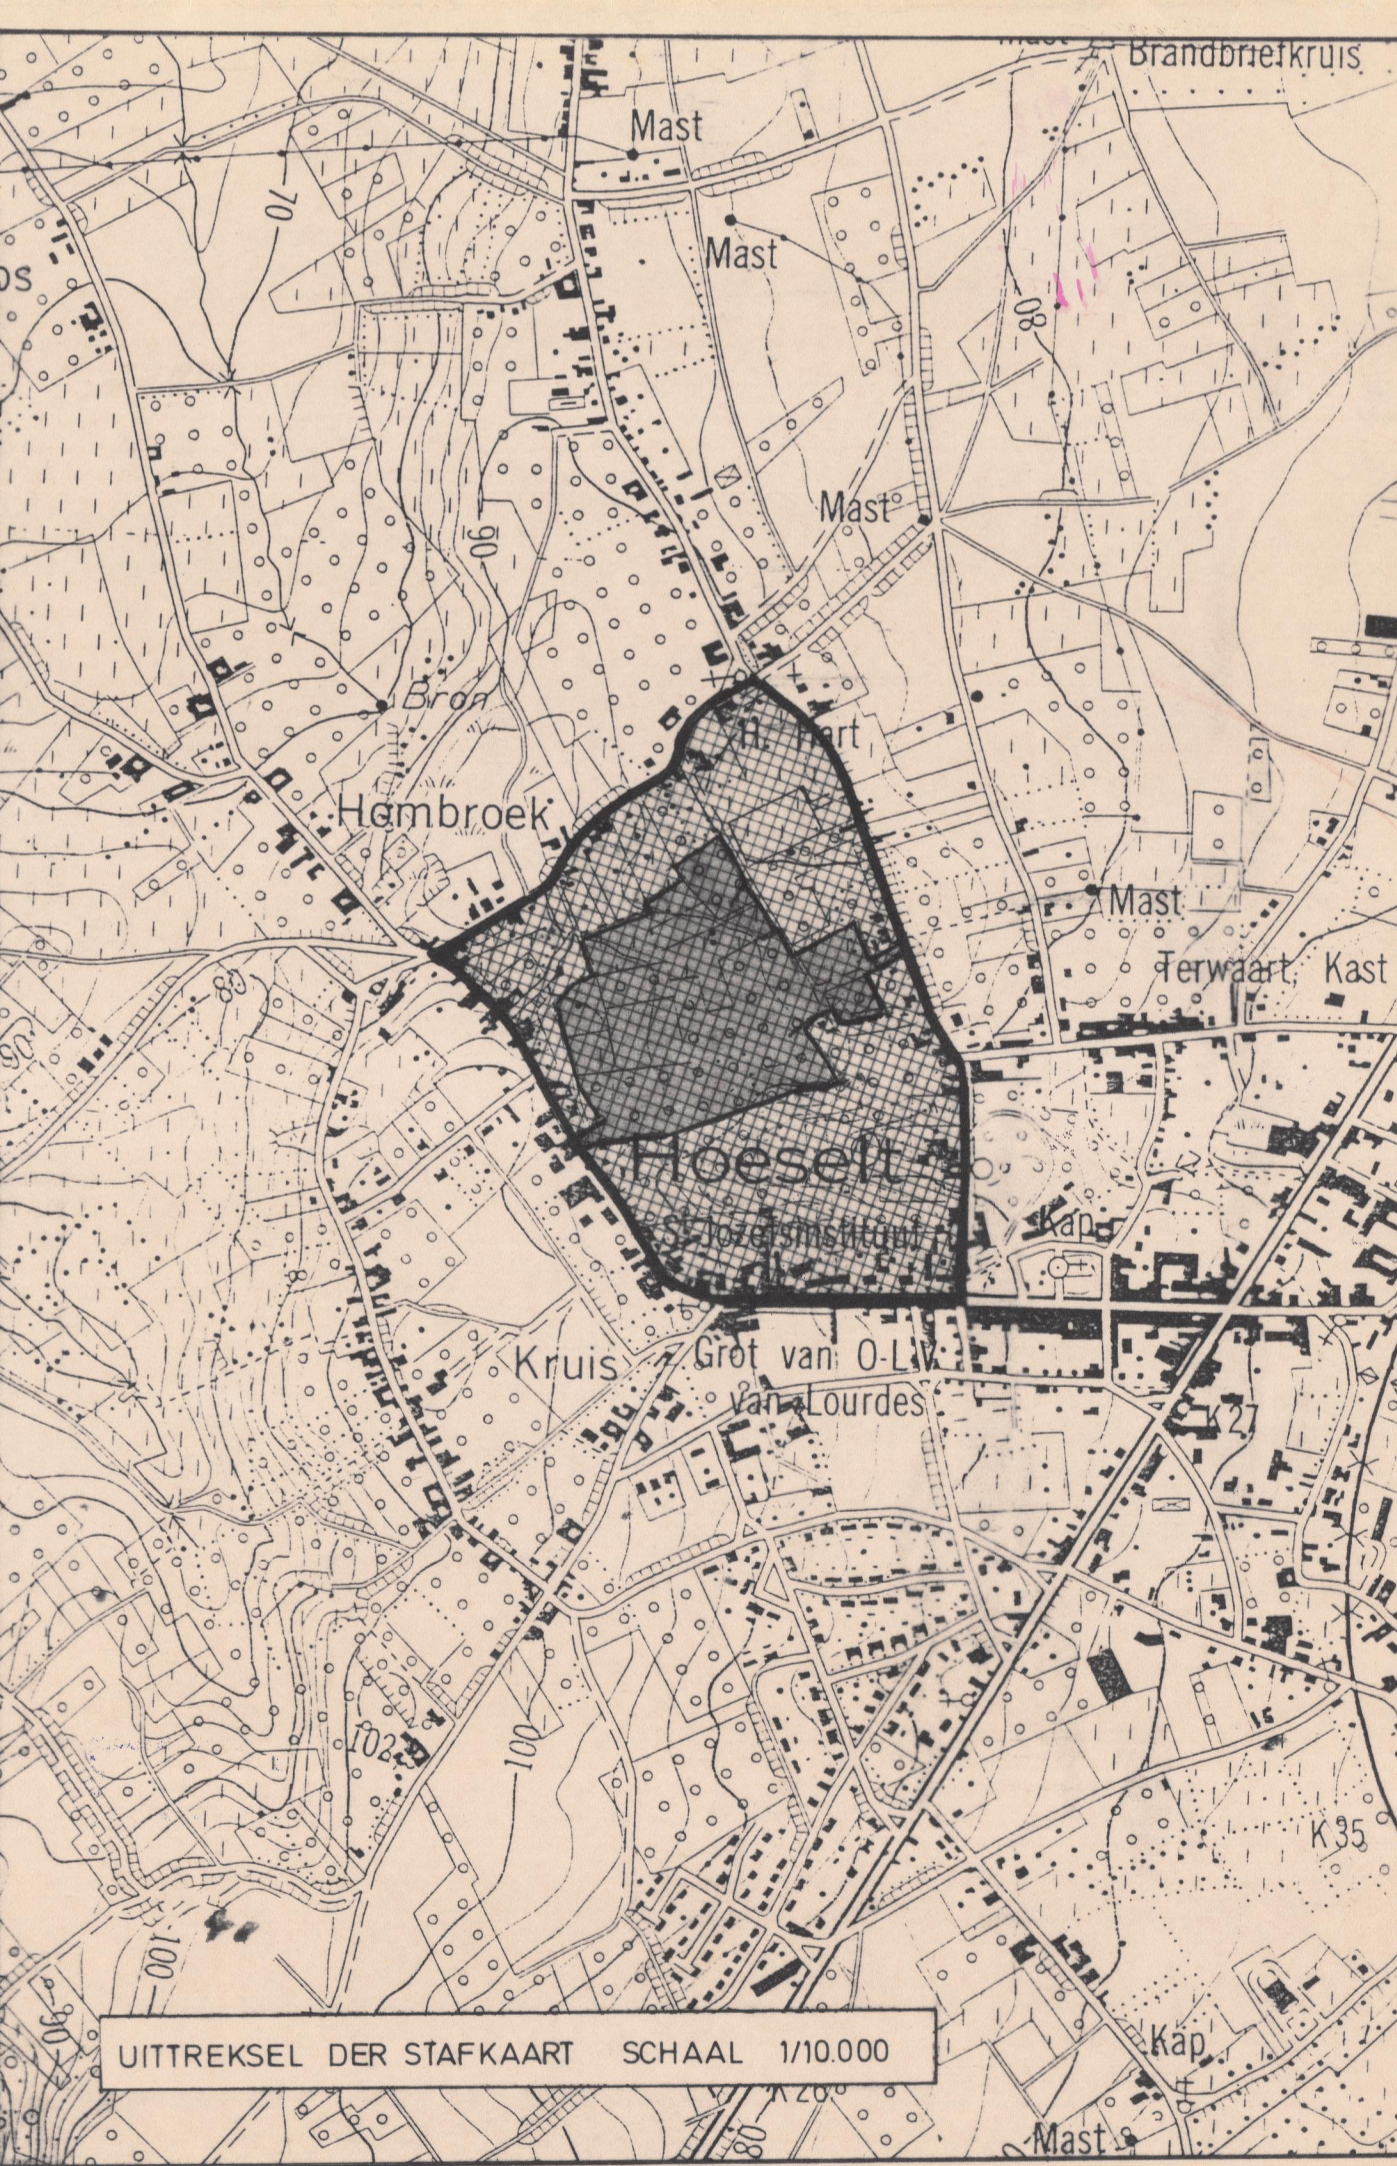

STEDEBOUWKUNDIGE VOOR SCHRIFTEN
 LEGENDE
 ZONE VOOR SOCIALE WONINGBOUW
 DEZE ZONE IS LATER UIT TE WERKEN IN OVERLEG MET DE VERSCHILLENDE OPENBARE BESTUREN
uitgevoerd door

