


LEGENDE

- +++++ Staatsgrens
- Provinciegrens
- Grens van de gemeente
- Grens van het bijzonder plan
- Grens van het wijzigingsplan
- Grens van het uitbreidingsplan
- Grens bestemming gewestplan
- WOONGEBIED Bestemming gewestplan
- Perceelsgrens
- Hoogspanning
- Spoorweg
- Verharde / onverharde weg
- Rooilijn
- Openbaar gebouw
- Privaat gebouw / Blinde gevel
- Bouwvallig gebouw
- Beschermd gebouw / landschap
- T Koeren en hovingen
- P/Z Aantal bouwlagen p: plat dak/z: zadeldak
- Serre / stal / veranda
- Grootwinkelbedrijf
- Handelshuis
- ◆ Autobergplaats
- ◆ Magazijn
- ▲ Werkplaats
- Draadafsluiting / hekwerk
- Hoge muur + 2.00 m
- Talud
- 50.00 Hoogteaanduiding
- Goedgekeurde verkaveling met dossiernr. stedenbouw
- Waterwinningsgebied
- Houtkant / wal
- Loofboom
- Naaldboom
- Kerkhof
- Sportplein
- Industrie
- Weiland / WL
- Heide / H
- Bouwland / BWL
- Braak / BR
- Loofbos
- Naaldbos
- Gemengd bos
- Boomgaard LST Laagstam
- Boomgaard HST Hoogstam
- Openbaar park
- Privaat park
- Kreupelhout
- Vijver
- Moeras

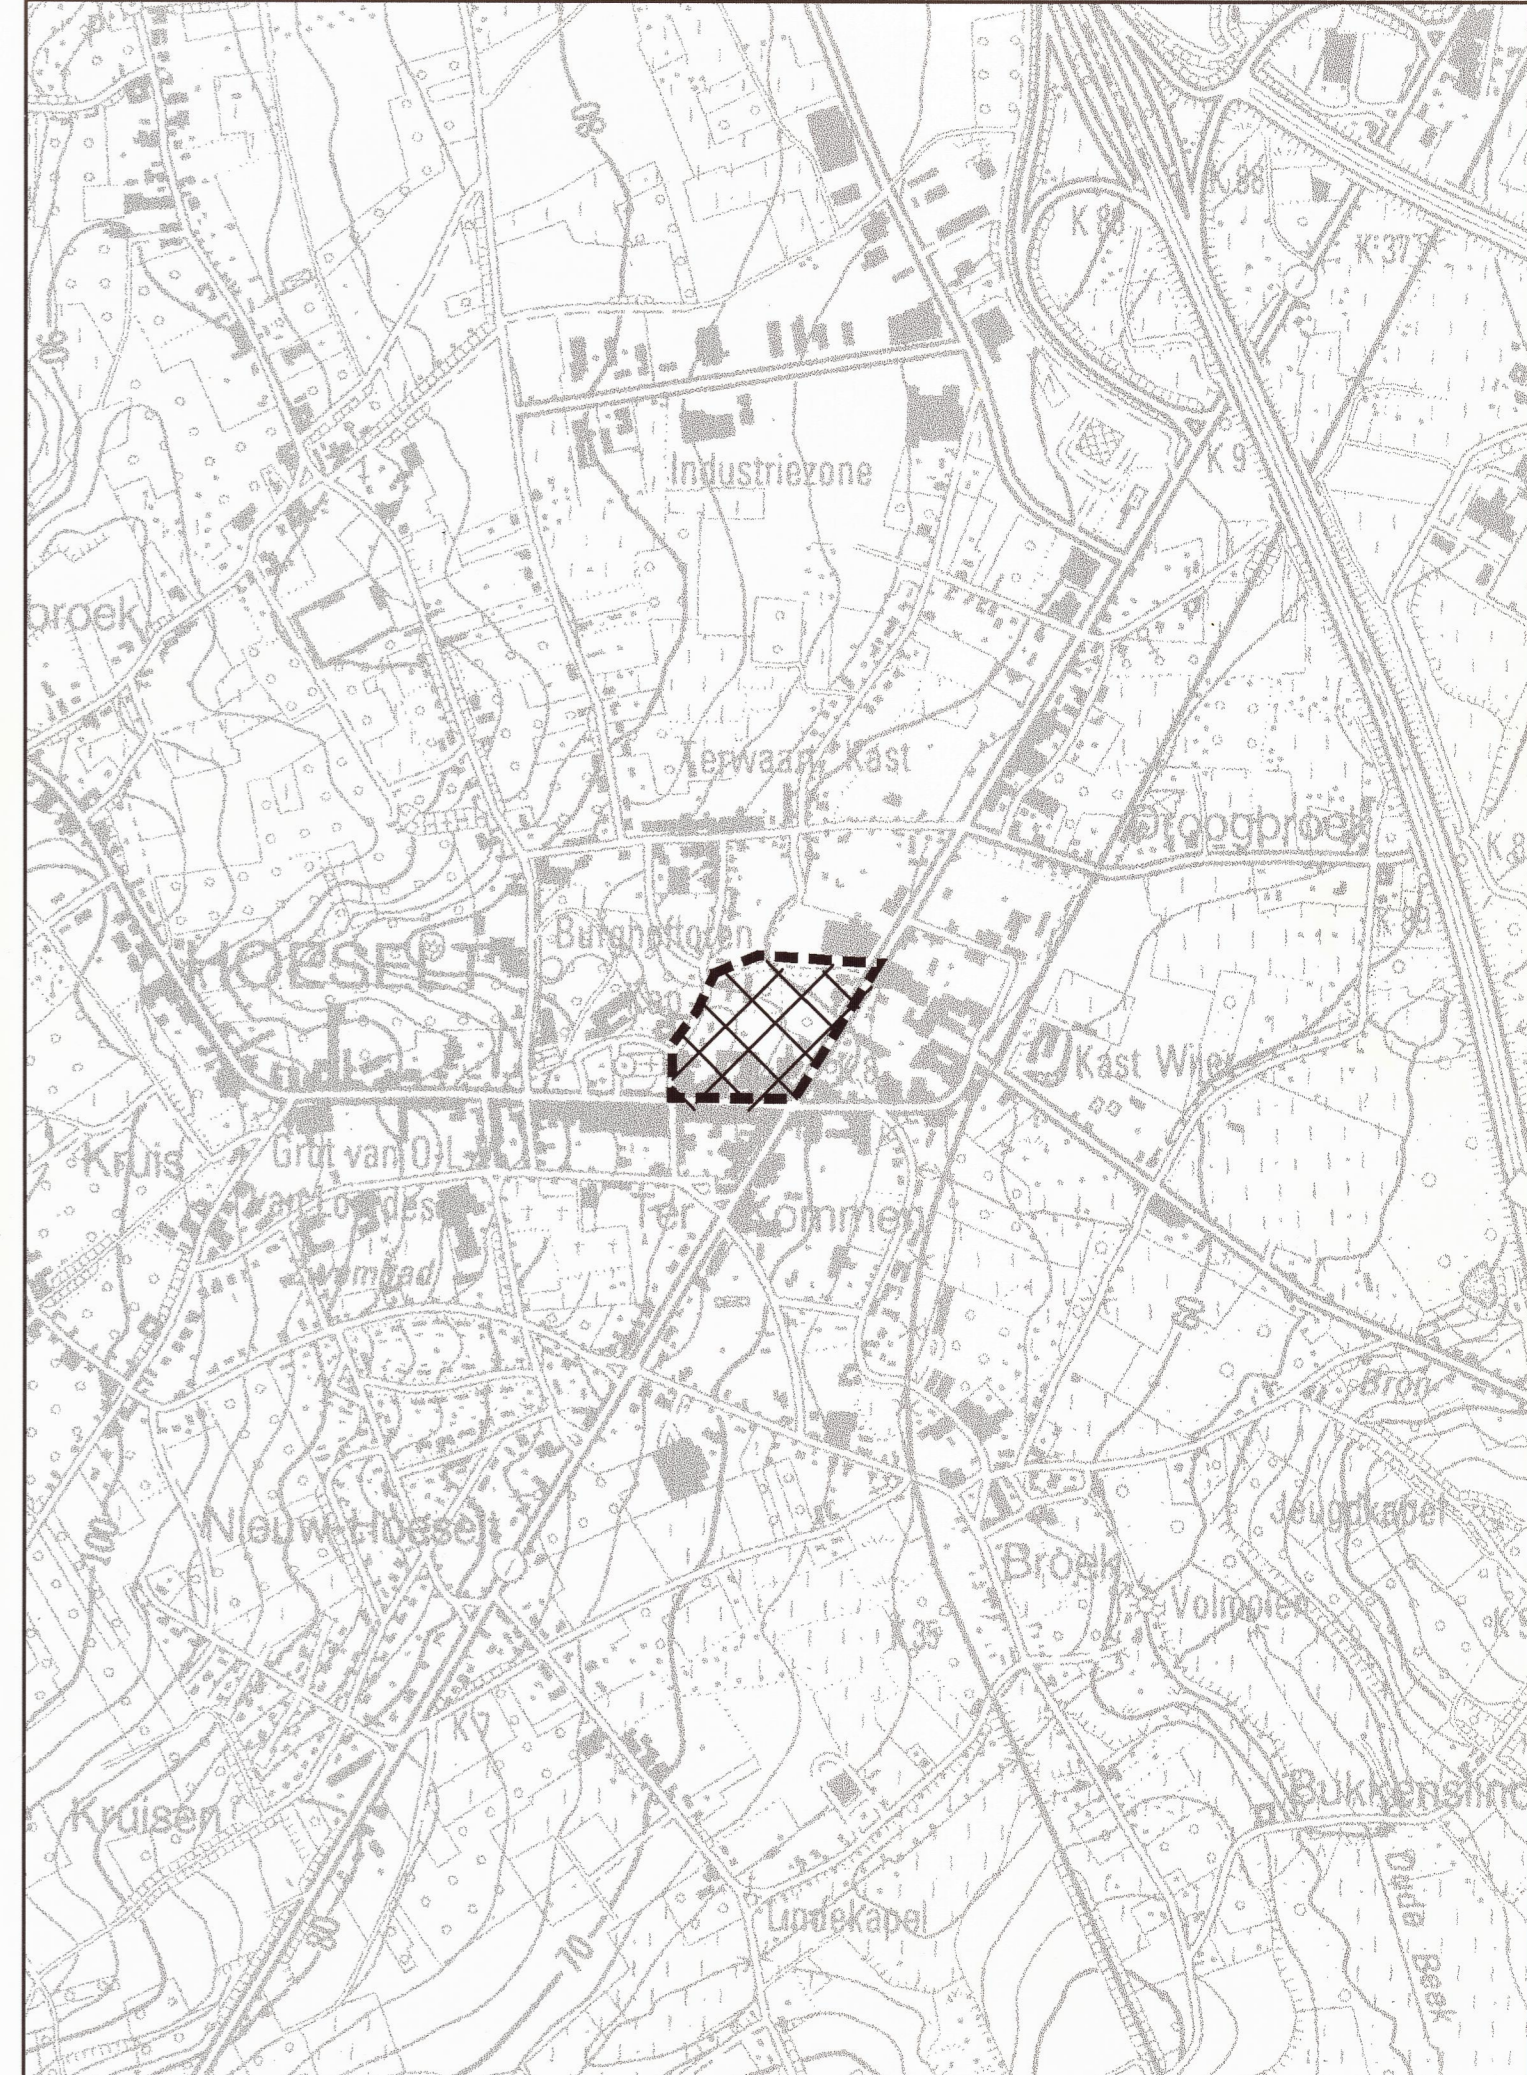

LIGGINGSPLAN SCHAAL 1/10.000

PROVINCIE LIMBURG
ARRONDISSEMENT TONGEREN
GEMEENTE HOEVELAKEN

BIJZONDER PLAN VAN AANLEG
"HONDHOF"
ADMINISTRATIE VOOR RUIMTELIJKE ORDENING, HUISVESTING EN MONUMENTEN EN LANDSCHAPPEN (ARCH) Nr. 2707/21 De Vlaamse minister van Economie, Ruimtelijke Ordening en Media

BESTAANDE TOESTAND Dirk VAN MECHELEN

TECHNUM

AFDELING
RUIMTELIJKE PLANNING
ILGATLAAN 23
B-3500 HASSELT
TEL+32 11 28 86 00
FAX+32 11 28 86 70

OPGESTELD TE HASSELT
DATUM 10/01/1997

de STEDENBOUWKUNDIGE

GEZIEN EN VOORLOPIG GOEDGEKEURD DOOR DE GEMEENTERAAD IN VERGADERING VAN 18 DEC. 1997

de SECRETARIS de BURGEMEESTER

HET COLLEGE VAN BURGEMEESTER EN SCHEPENEN BEVESTIGT DAT ONDERHAVIG PLAN TER INZAGE VAN HET PUBLIEK OP HET GEMEENTEHUIS WERD NEERGELEGD VAN 23 TOE 27/3/97

de SECRETARIS de BURGEMEESTER

GEZIEN EN DEFINITIEF AANGENOMEN DOOR DE GEMEENTERAAD IN VERGADERING VAN 24 SEP. 1998

de SECRETARIS de BURGEMEESTER

INDEX	DATUM	WIJZIGINGEN	GETEKEND	NAGEZIEN
A	27/01/1997	aanvullingen		
B				
C				
D				
E				
F				
G				

