



OPMETINGSPLAN - Verlegging voetweg

LEGENDE	
	perceelsgrenzen
	voetweg nr. 90
	wegrand
	gebouw
	afsluiting

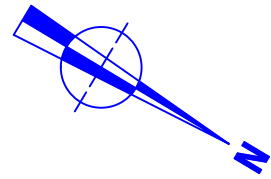

LEGENDE VOETWEG	
	Voetweg te behouden
	voetweg verlegging - 240m ²
	voetweg af te schaffen - 206m ²

Coördinatentabel Lambert 72			
Nr	X	Y	BESCHRIJVING
1	227968.076	171487.306	Niet gematerialiseerd
2	227959.775	171503.345	Niet gematerialiseerd
3	227915.971	171479.237	Hoek afsluiting
4	227849.090	171431.651	Hoek afsluiting
5	227860.148	171414.520	Niet gematerialiseerd
6	227903.780	171445.857	Niet gematerialiseerd
7	227909.096	171449.735	Niet gematerialiseerd
8	227916.598	171455.060	Niet gematerialiseerd
9	227927.292	171461.762	Niet gematerialiseerd
10	227930.373	171463.662	Niet gematerialiseerd
11	227934.470	171466.182	Niet gematerialiseerd
12	227939.225	171469.027	Niet gematerialiseerd
13	227946.544	171473.406	Niet gematerialiseerd
14	227962.150	171482.677	Niet gematerialiseerd
15	227946.716	171456.918	Hoek gevel
16	227961.129	171465.045	Hoek gevel
17	227968.830	171469.452	Hoek afsluiting
18	227964.392	171478.096	Hoek gevel
19	227971.811	171481.853	Grenspaal
20	227861.015	171416.127	Niet gematerialiseerd
21	227851.264	171431.234	Niet gematerialiseerd
22	227916.823	171477.879	Niet gematerialiseerd
23	227960.510	171501.924	Niet gematerialiseerd

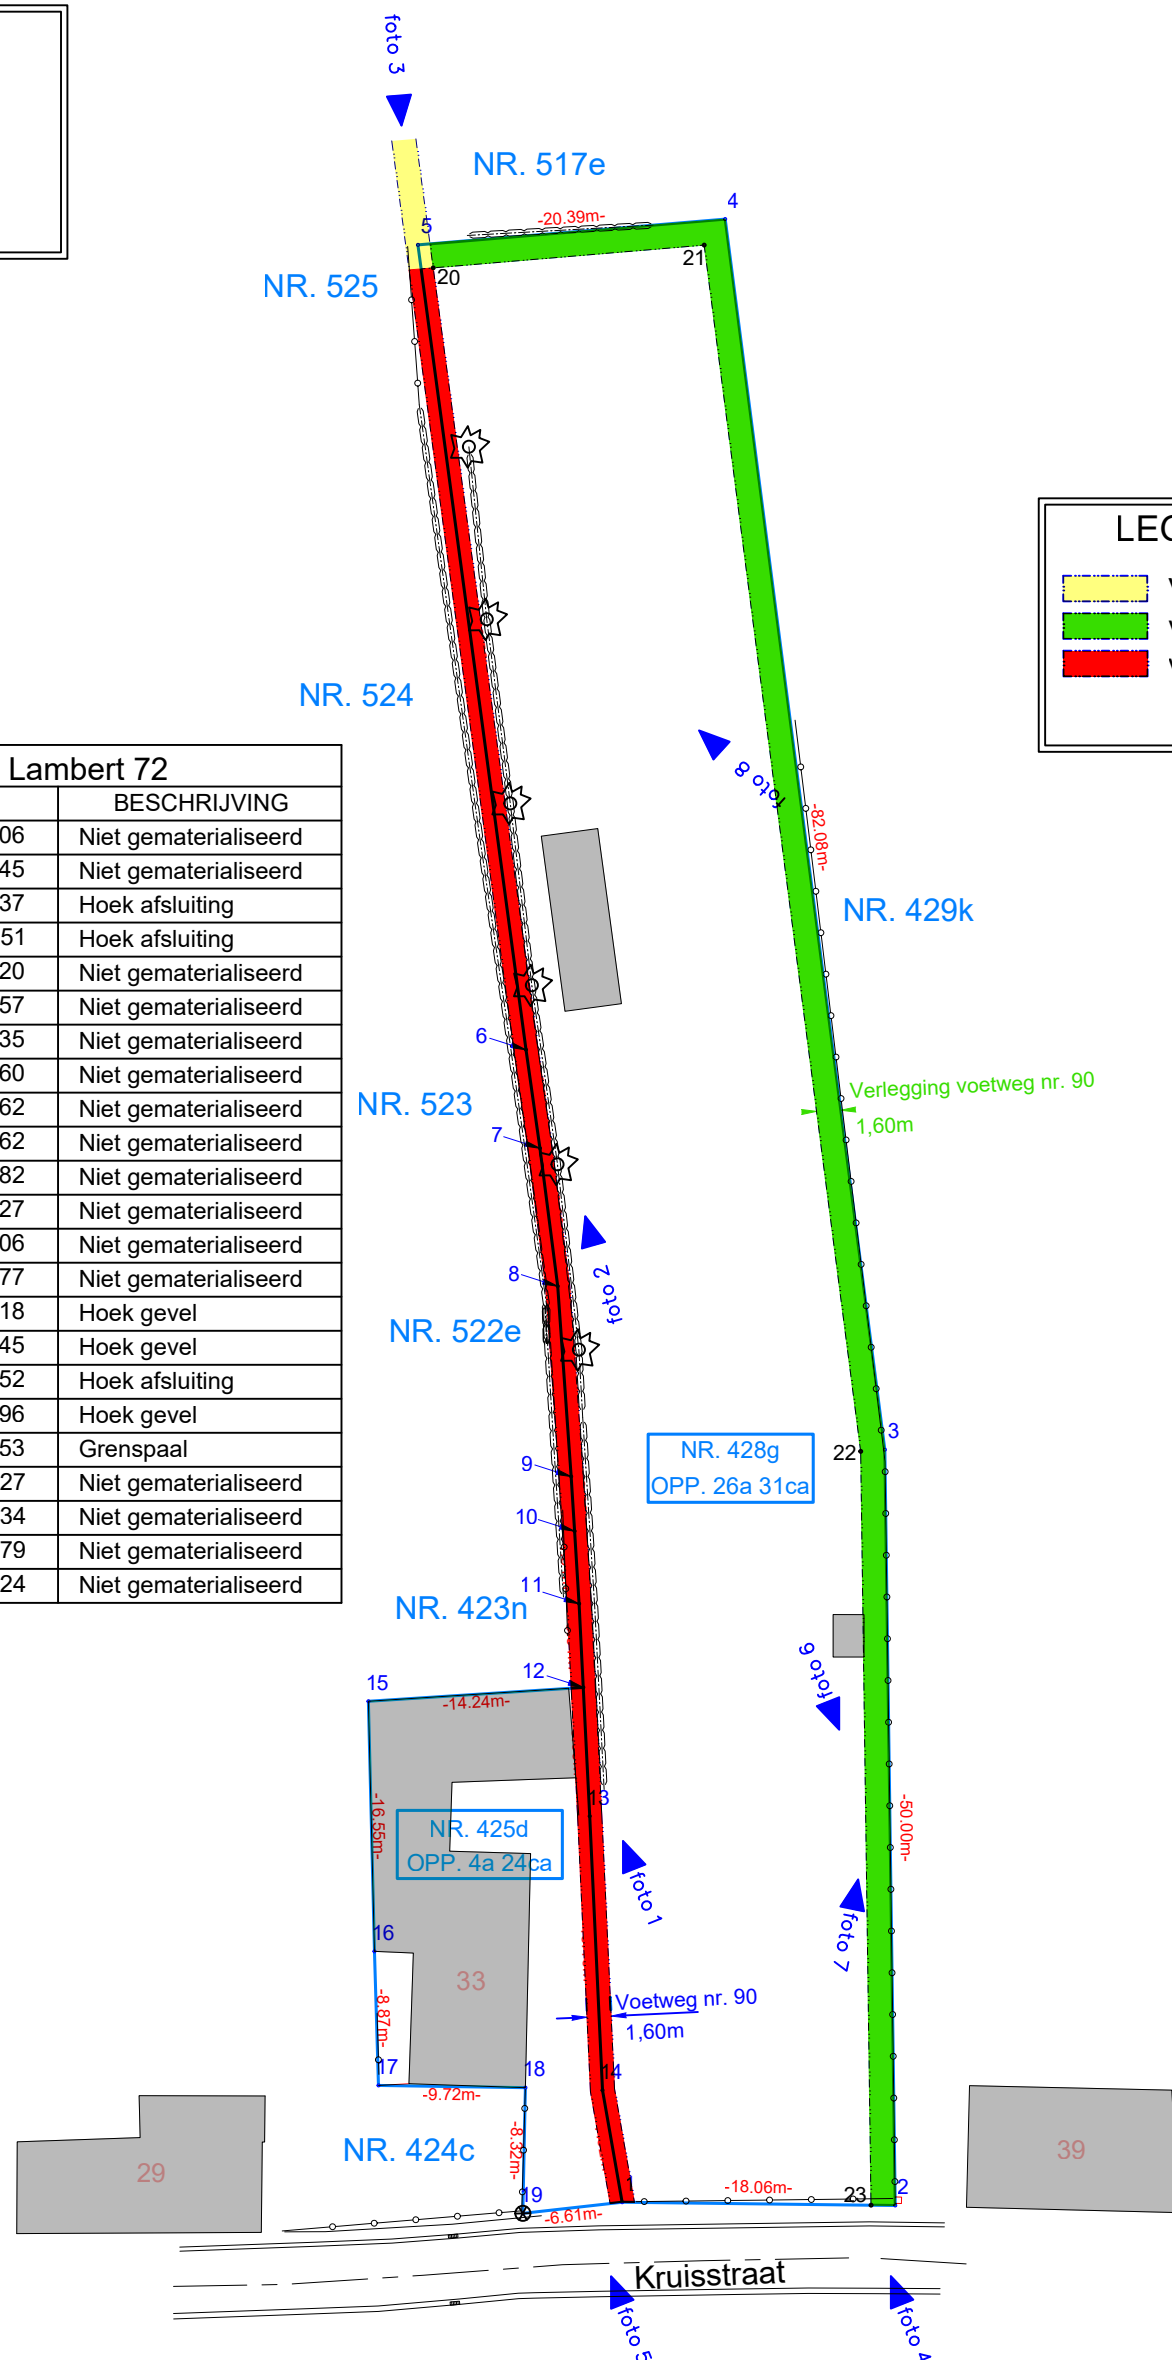

BESCHRIJVING VAN DE GRENZEN

Grens 12-15: gevel, volgens schets 1986/34
 Grens 18-19: afsluiting ; 19-1-14: niet gematerialiseerd, volgens opmetingsplan opgemaakt door landmeter Cielen op 16/05/2001
 Grens 1 t/m 5: afsluiting ; 5 t/m 14: niet gematerialiseerd, volgens opmetingsplan opgemaakt door landmeter Ernots op 31/08/1994
 Grens 15-16-17-18: gevel, volgens schets 1975/30

Provincie Limburg

Gemeente Hoeselt
 Afdeling 1
 Sectie E
 nr. 425d & 428g

28 januari 2022

schaal: 1/500

Raf ERNOTS
 Landmeter-expert
 LAN 08/1381
 Wagenstraat 12
 3740 Bilzen

22014 Hoeselt Kruisstraat