


ROOILIJNPLAN - voor de verlegging van een deel van voetweg nr. 90

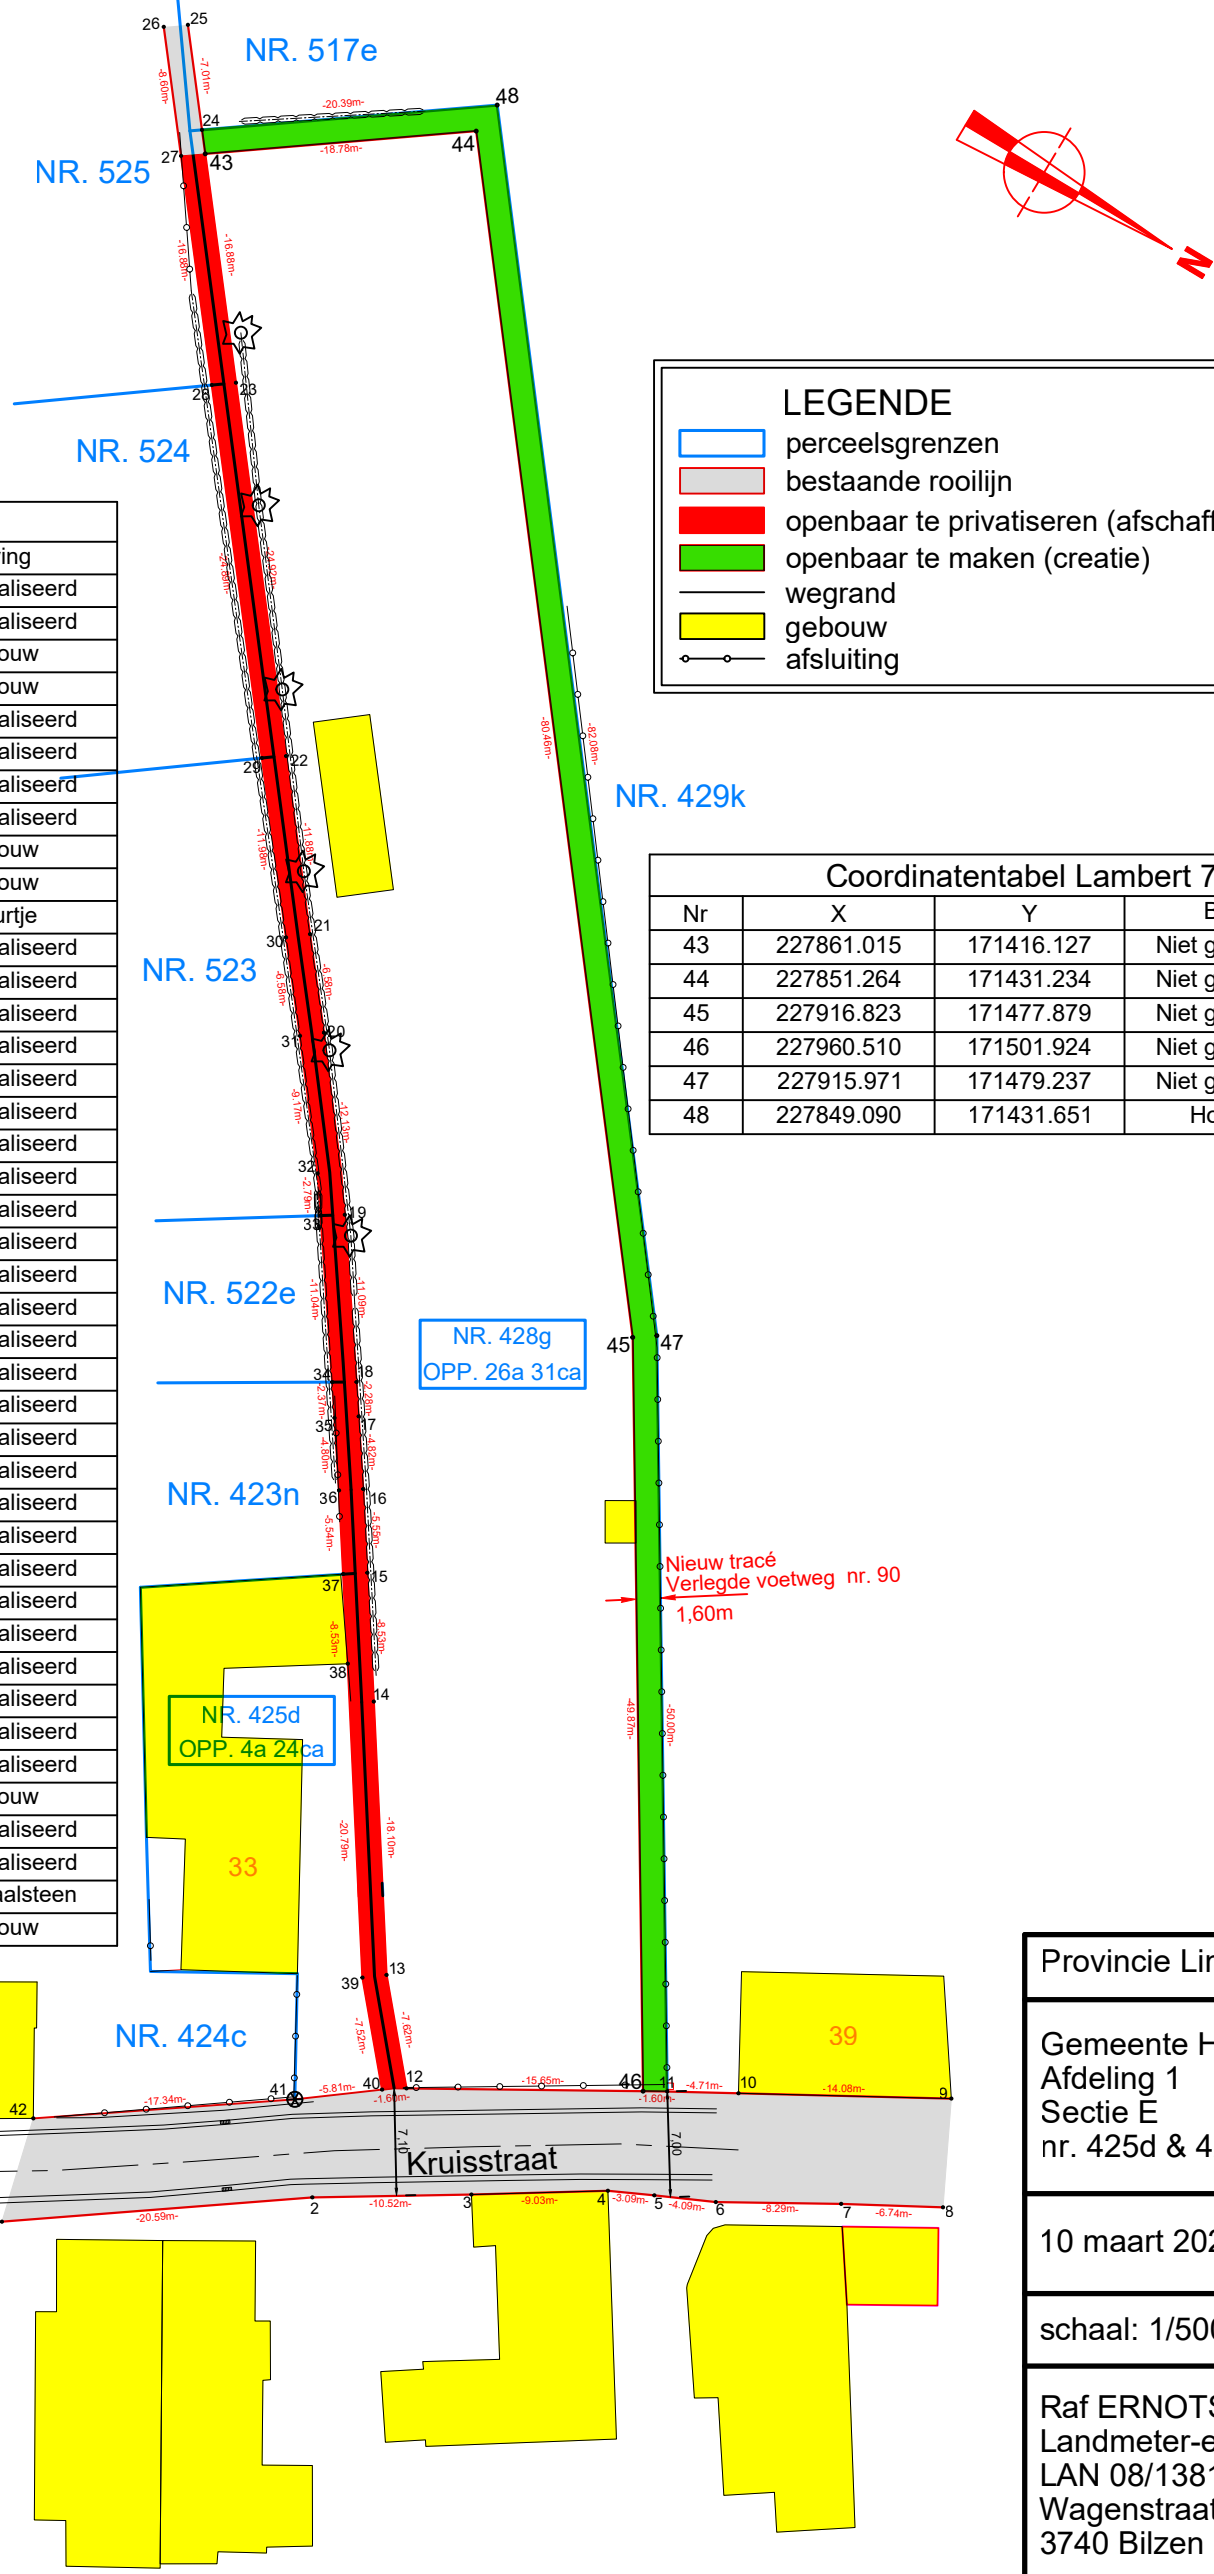

LEGENDE	
	perceelsgrenzen
	bestaande rooilijn
	openbaar te privatiseren (afschaffing)
	openbaar te maken (creatie)
	wegrand
	gebouw
	afsluiting

Coördinatentabel Lambert 72

Nr	X	Y	Beschrijving
1	227988.060	171468.562	Niet gematerialiseerd
2	227976.991	171485.924	Niet gematerialiseerd
3	227971.880	171495.121	Hoek gebouw
4	227967.418	171502.967	Hoek gebouw
5	227966.240	171505.822	Niet gematerialiseerd
6	227964.723	171509.617	Niet gematerialiseerd
7	227960.931	171516.991	Niet gematerialiseerd
8	227957.966	171523.041	Niet gematerialiseerd
9	227951.358	171520.148	Hoek gebouw
10	227957.664	171507.559	Hoek gebouw
11	227959.775	171503.345	Hoek muurtje
12	227967.702	171488.029	Niet gematerialiseerd
13	227961.697	171483.339	Niet gematerialiseerd
14	227946.134	171474.093	Niet gematerialiseerd
15	227938.814	171469.714	Niet gematerialiseerd
16	227934.055	171466.866	Niet gematerialiseerd
17	227929.953	171464.343	Niet gematerialiseerd
18	227928.016	171463.148	Niet gematerialiseerd
19	227918.614	171457.265	Niet gematerialiseerd
20	227908.628	171450.385	Niet gematerialiseerd
21	227903.311	171446.505	Niet gematerialiseerd
22	227893.660	171439.573	Niet gematerialiseerd
23	227873.421	171425.038	Niet gematerialiseerd
24	227859.713	171415.193	Niet gematerialiseerd
25	227854.021	171411.104	Niet gematerialiseerd
26	227854.890	171409.758	Niet gematerialiseerd
27	227861.883	171414.781	Niet gematerialiseerd
28	227874.304	171423.702	Niet gematerialiseerd
29	227894.523	171438.224	Niet gematerialiseerd
30	227904.249	171445.209	Niet gematerialiseerd
31	227909.563	171449.086	Niet gematerialiseerd
32	227917.042	171454.394	Niet gematerialiseerd
33	227919.411	171455.877	Niet gematerialiseerd
34	227928.773	171461.735	Niet gematerialiseerd
35	227930.792	171462.981	Niet gematerialiseerd
36	227934.885	171465.498	Niet gematerialiseerd
37	227939.635	171468.341	Niet gematerialiseerd
38	227944.730	171471.400	Hoek gebouw
39	227962.602	171482.015	Niet gematerialiseerd
40	227968.529	171486.645	Niet gematerialiseerd
41	227971.811	171481.853	Bestaande paalsteen
42	227981.052	171467.184	Hoek gebouw

Coördinatentabel Lambert 72

Nr	X	Y	Beschrijving
43	227861.015	171416.127	Niet gematerialiseerd
44	227851.264	171431.234	Niet gematerialiseerd
45	227916.823	171477.879	Niet gematerialiseerd
46	227960.510	171501.924	Niet gematerialiseerd
47	227915.971	171479.237	Niet gematerialiseerd
48	227849.090	171431.651	Hoek afsluiting

Provincie Limburg

Gemeente Hoeselt
Afdeling 1
Sectie E
nr. 425d & 428g

10 maart 2023

schaal: 1/500

Raf ERNOTS
Landmeter-expert
LAN 08/1381
Wagenstraat 12
3740 Bilzen

22014 Hoeselt Kruisstraat