

ONTEIGENINGSPLAN
RUP RECYCLAGEPARK

Gezien en voorlopig goedgekeurd door de gemeenteraad in zitting van
De algemeen directeur De burgemeester

Geert Rouffa Werner Raskin

Het college van burgemeester en schepenen bevestigt dat onderhavig plan ter inzage
van het publiek op het gemeentehuis werd neergelegd van tot
De algemeen directeur De burgemeester

Geert Rouffa Werner Raskin

Gezien en definitief goedgekeurd door de gemeenteraad in zitting van
De algemeen directeur De burgemeester

Geert Rouffa Werner Raskin

Rommelseweg 117 B-3742 Bilzen
T: 08951.53.43 F: 08951.53.44
website: www.geotec.be
e-mail: info@geotec.be

INTEGRAAL • TOEGANG • NIMITE • EXPERTISE B.V.

Gemeten en opgemaakt door ondergetekende ing.-landmeter-expert, bevestigd door de RB van eerste aanleg van Tongeren

Peter Gijzen
Lan 040136

INDEX	AARD	DATUM
1	onteigeningsplan	31/07/2018
2	aanpassing onteigeningsplan	04/03/2019

Formaat : Getek. : PG-JK


File : s:\1802_ONT-EIGENING\OPMETTINGEN\1802_ONT-EIGENING\1802_ONT-EIGENING.dwg

Plan : 180622_ONTEIGENING Schaal : 1/1000 Dossier : 180622

volgnr	KADASTER				namen, voornamen en woonplaats der eigenaars	Aard van de te verwerven grond	OPPERVLAKTE INNEMINGEN (gemeten)					nummers coördinatenpunten	onteigende instantie		
	afdeling	sectie	nummer	artikel			kadastrale oppervlakte		onmiddellijke inname					inname bij verbouwingen	
							a	ca	a	ca	dm ²				
1	1	C	57 A	08881	53	86	Vennootschap/Pauli Beheer	Bouwland	34	44	24			1-2-3-3b-4-5-6-7-8-9-1	Gemeente Hoeselt
2	1	K	482 B	08881	261	38	Vennootschap/Pauli Beheer	Bouwland	125	25	00			10-11-12-13-14-15-16-17-18-19-10	Gemeente Hoeselt
3	1	C	50 E	12706	43	01	Gemeente Hoeselt	Bouwland	10	03	00			20-21-22-23-20	

Bepaling en beschrijving der eigendoms grenzen
Grenzen : Volgens plan ruilverkaveling dd. 15 juni 2006 (herverkaveling detailplan nr. 35)
o 13-14-15: deels volgens afsluiting (eigen)
o Overige grenzen : niet gematerialiseerd

Beschrijving van de hoekpunten
punten zijn niet gematerialiseerd

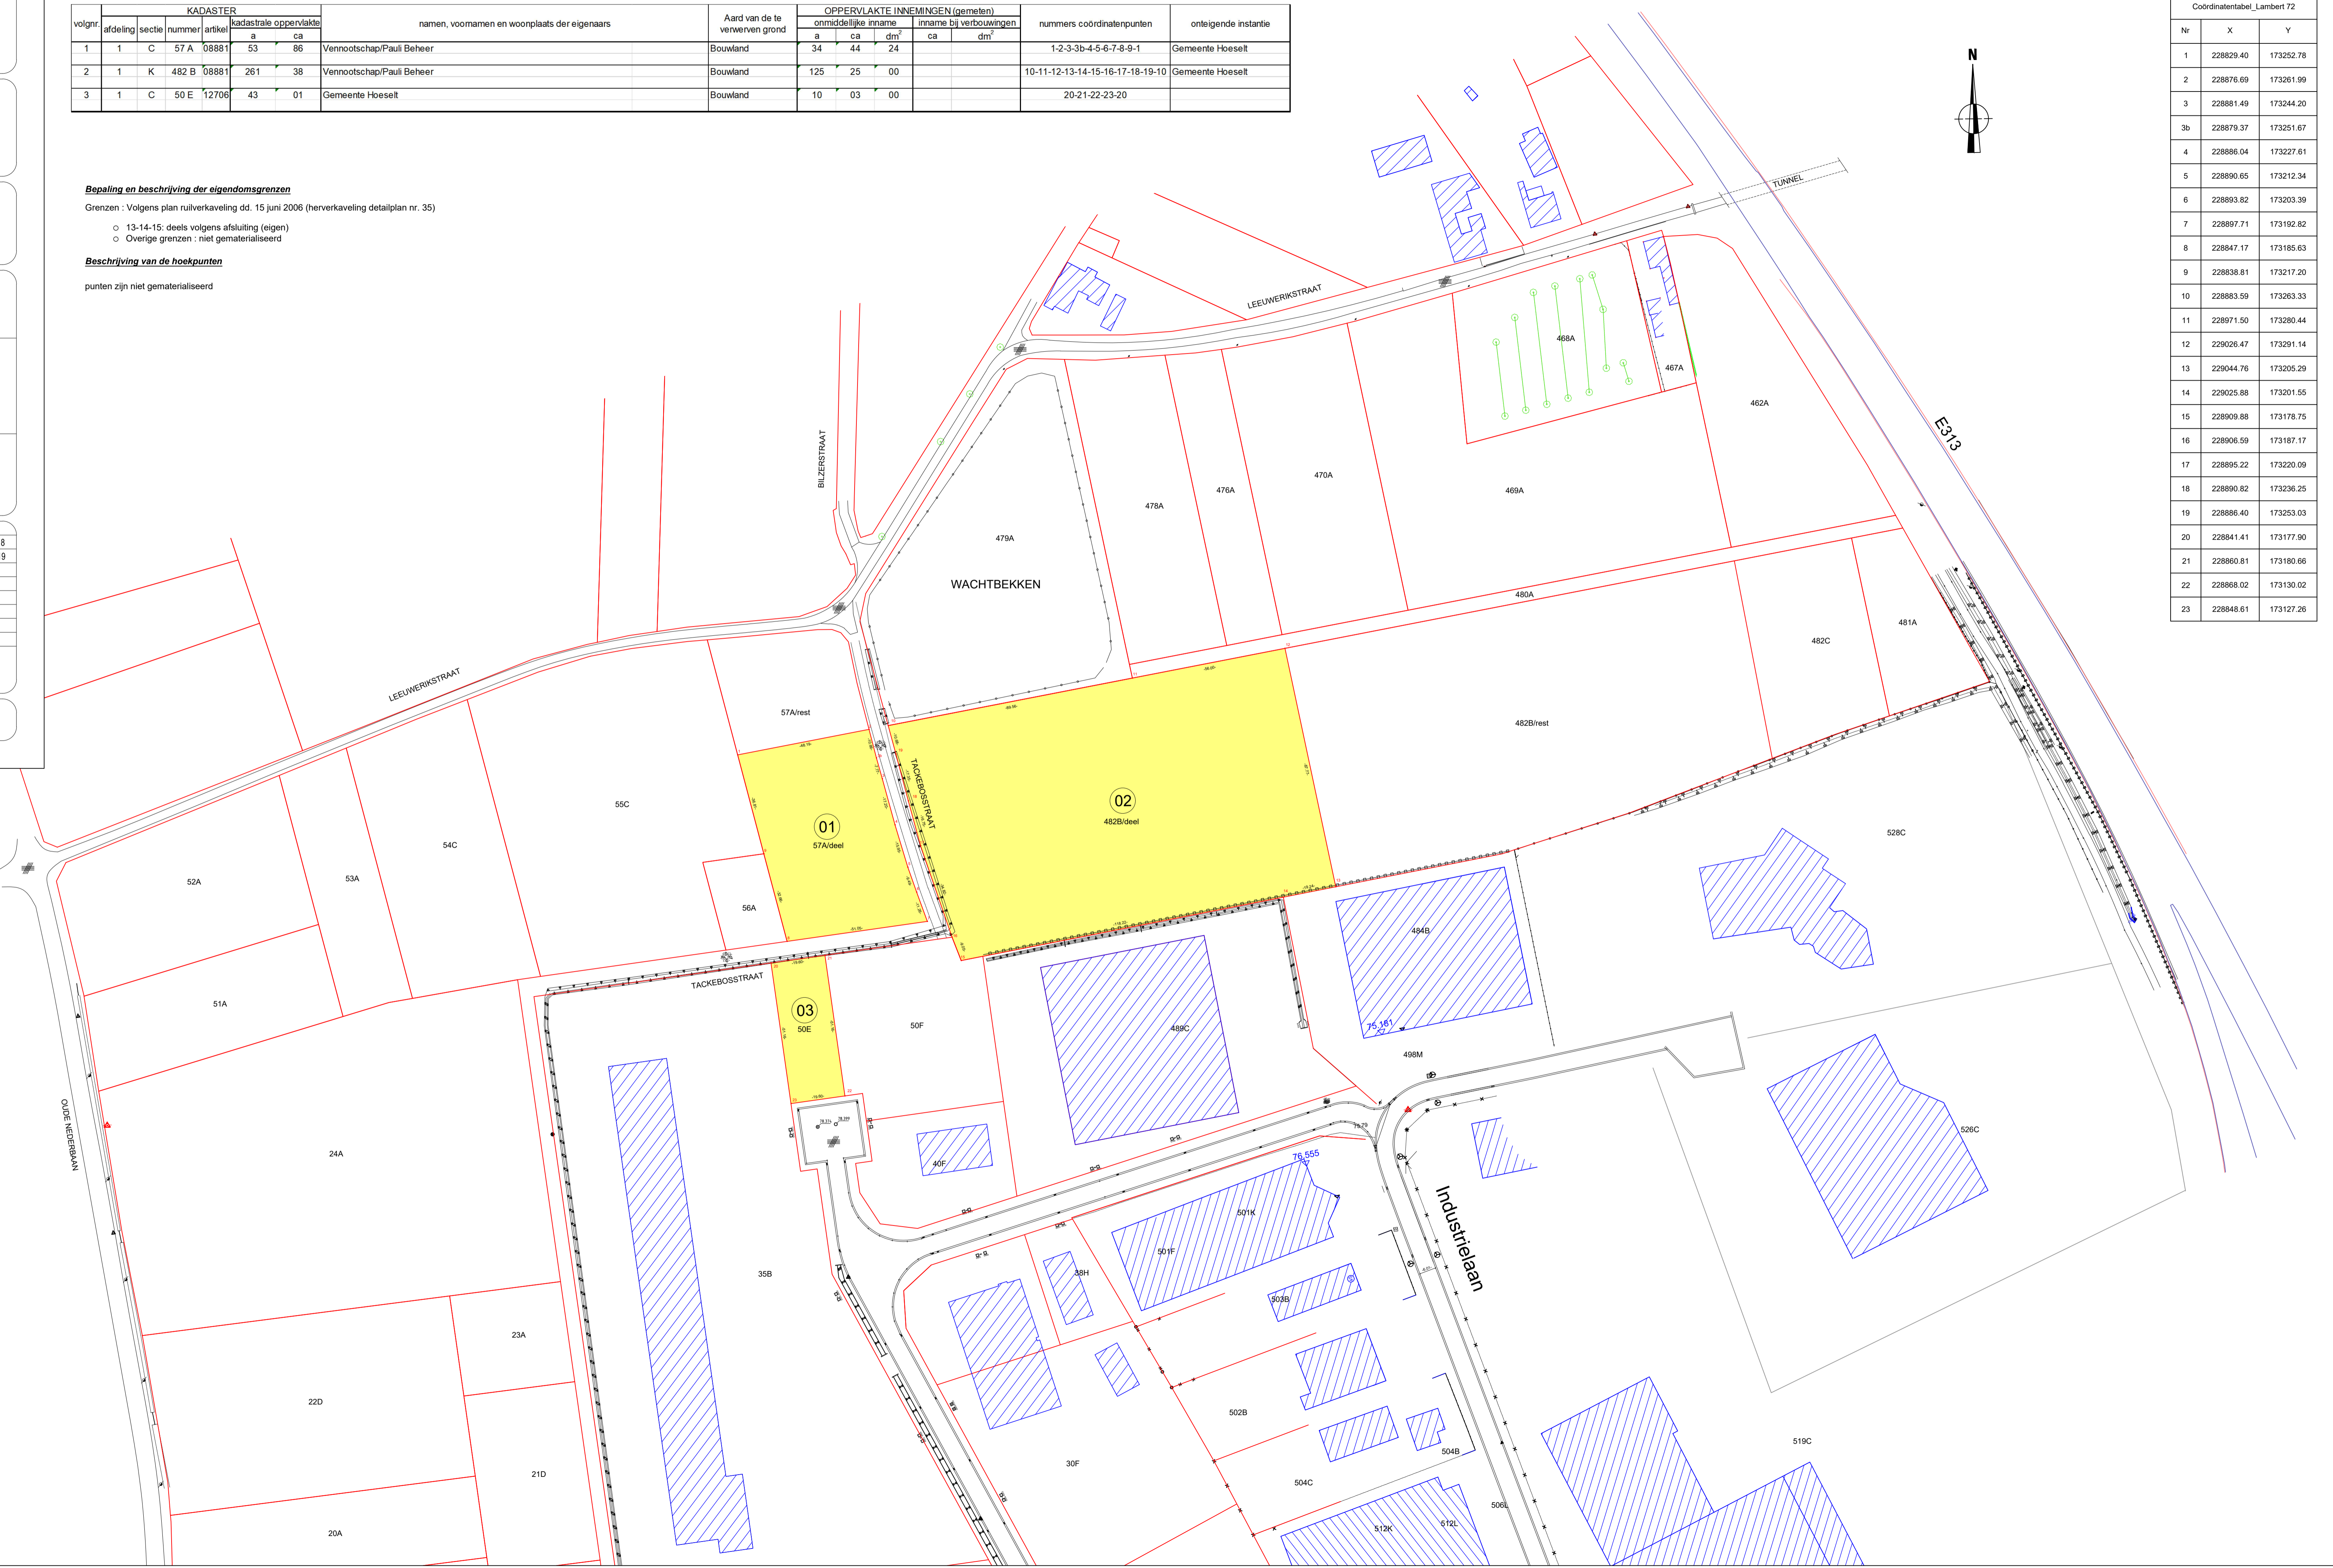

Nr	X	Y
1	228829.40	173252.78
2	228876.69	173261.99
3	228881.49	173244.20
3b	228879.37	173251.67
4	228886.04	173227.61
5	228890.65	173212.34
6	228893.82	173203.39
7	228897.71	173192.62
8	228847.17	173185.63
9	228838.81	173217.20
10	228883.99	173263.33
11	228971.50	173280.44
12	229026.47	173291.14
13	229044.76	173205.29
14	229025.88	173201.55
15	228909.88	173178.75
16	228906.59	173187.17
17	228895.22	173220.09
18	228890.82	173236.25
19	228886.40	173253.03
20	228841.41	173177.90
21	228860.81	173180.66
22	228868.02	173130.02
23	228848.61	173127.26

LEGENDE

muur	loofboom hoog
gebouw	loofboom laag
weg	fruitboom hoog
afsluiting metaal	fruitboom laag
afsluiting hout	naaldboom hoog
afsluiting betonplaten	naaldboom laag
afsluiting beton gladde draad	struik
afsluiting beton prikkeldraad	kasseien
afsluiting gladdedraad	betonstraatselen
afsluiting prikkeldraad	betonverharding
talud	dakpannen
haag	dakpannen
perceelgrens	dakpannen
piket	dakpannen
bestaande steen	dakpannen
bestaande steen	dakpannen
geplaste steen	dakpannen
polygoonpunt	dakpannen
hoogtepunt	dakpannen
dorpel gebouw	dakpannen
verlichtingspaal	dakpannen
verkeersbord	dakpannen
bushalte	dakpannen
vlaggenmast	dakpannen
monolietpaaltje	dakpannen
kilometerpaal	dakpannen